
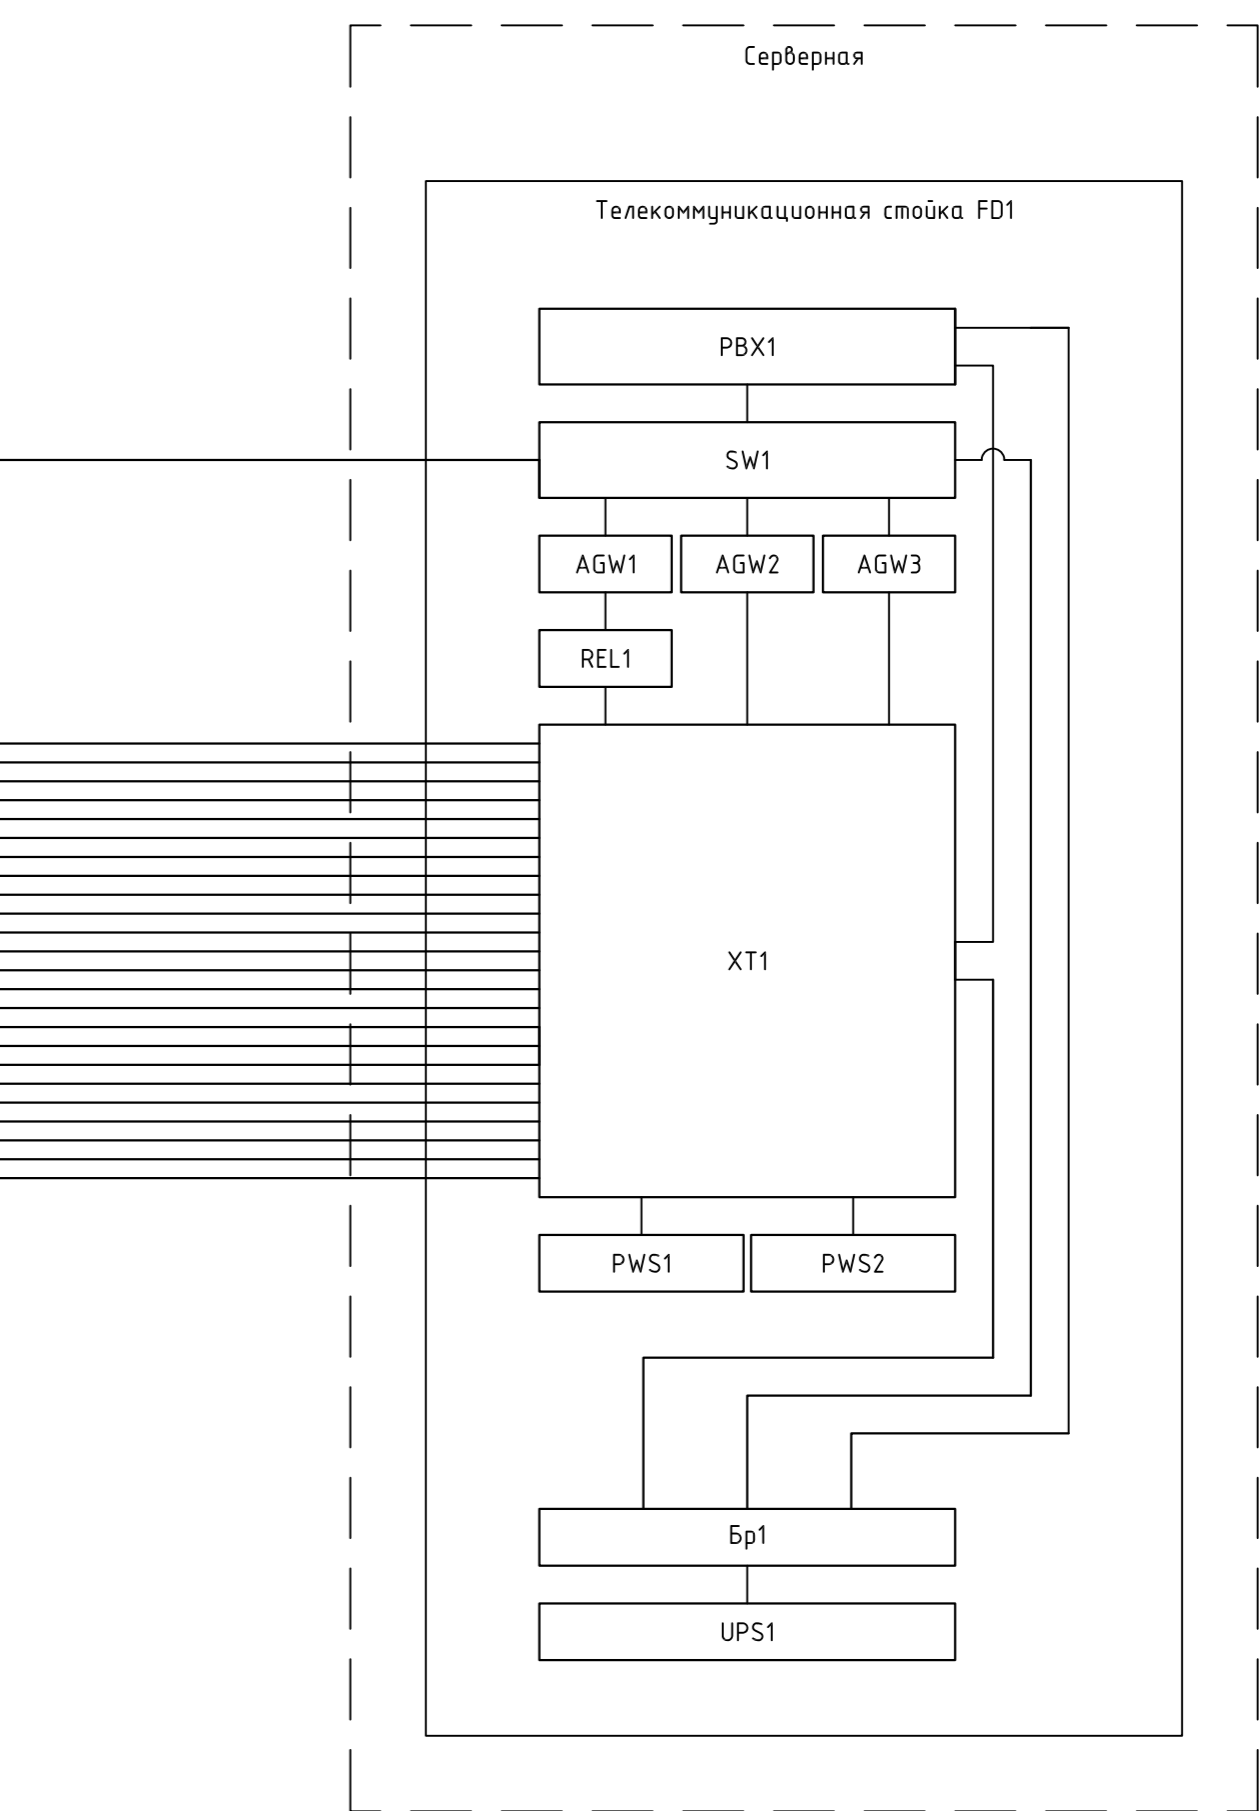
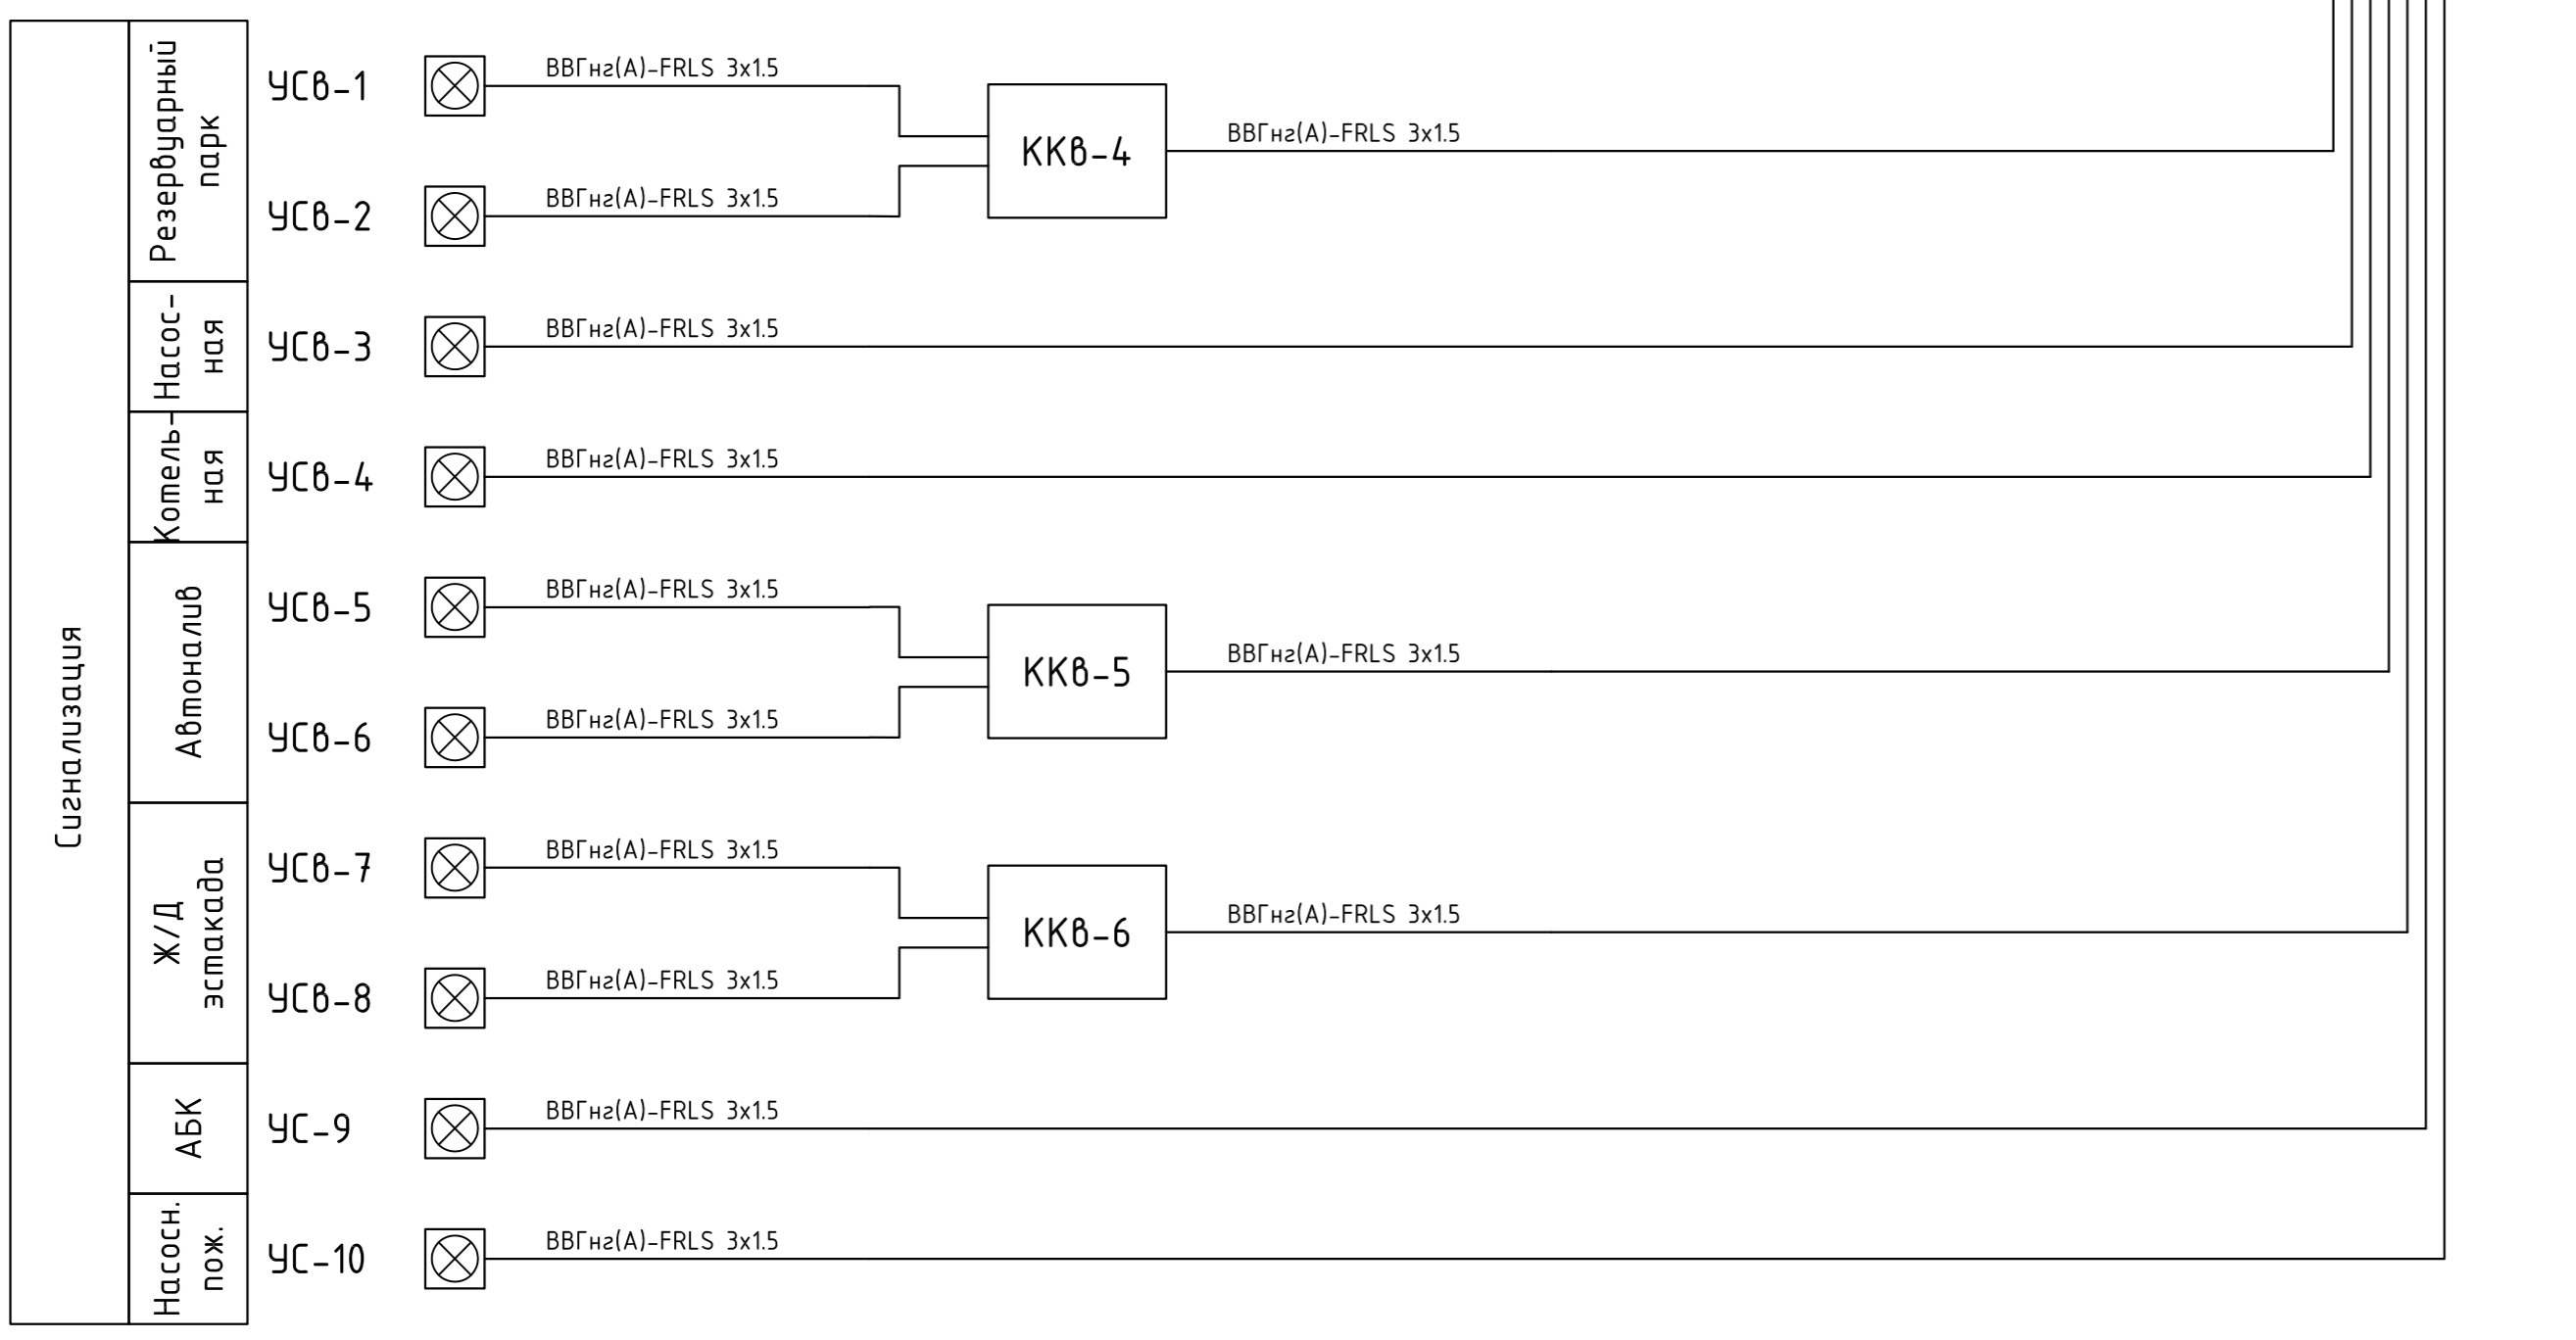


Перечень элементов

Поз. обозначение	Наименование	Кол.	Примечание
ПД-1	Пульт диспетчерский Fanvil X210i	1	
ПЧВ-1 ... ПЧВ-8	Переговорное устройство взрывозащитное TLS229	8	
ГГВ-1 ... ГГВ-8	Громкоговоритель взрывозащитный RED218	8	
ЧСВ-1 ... ЧСВ-8	Лампа вспышка взрывозащитная FEF218	8	
ПЧ-9 ... ПЧ-10	Переговорное устройство всепогодное TLS402	2	
ГГ-9 ... ГГ-10	Громкоговоритель всепогодный RED407	2	
ЧС-9 ... ЧС-10	Лампа вспышка всепогодная FEF405	2	
ККВ-1 ... ККВ-6	Коробка зажимов клемная взрывозащитная	6	
PBX1	АТС Eltex SMG-200	1	
SW1	Коммутатор Ethernet с функцией PoE	1	
AGW1 ... AGW3	Шлюз-контроллер Fanvil PA2	3	
REL1	Реле 220В/8А, управление 24В	1	
XT1	Клемные модули в сборе	1	
PWS1	Блок питания, MEAN WELL SE-600-48, 48В, 12.5А, 600Вт	1	
PWS2	Блок питания, MEAN WELL RS-150-24, 24В, 6.5А, 156Вт	1	
Br1	Блок розеток Hyperline SHT19-9SH-2.5IEC	1	
UPS1	ИБП Riello SDH 2200 с батарейным модулем Riello BB SDH 72-A3	1	

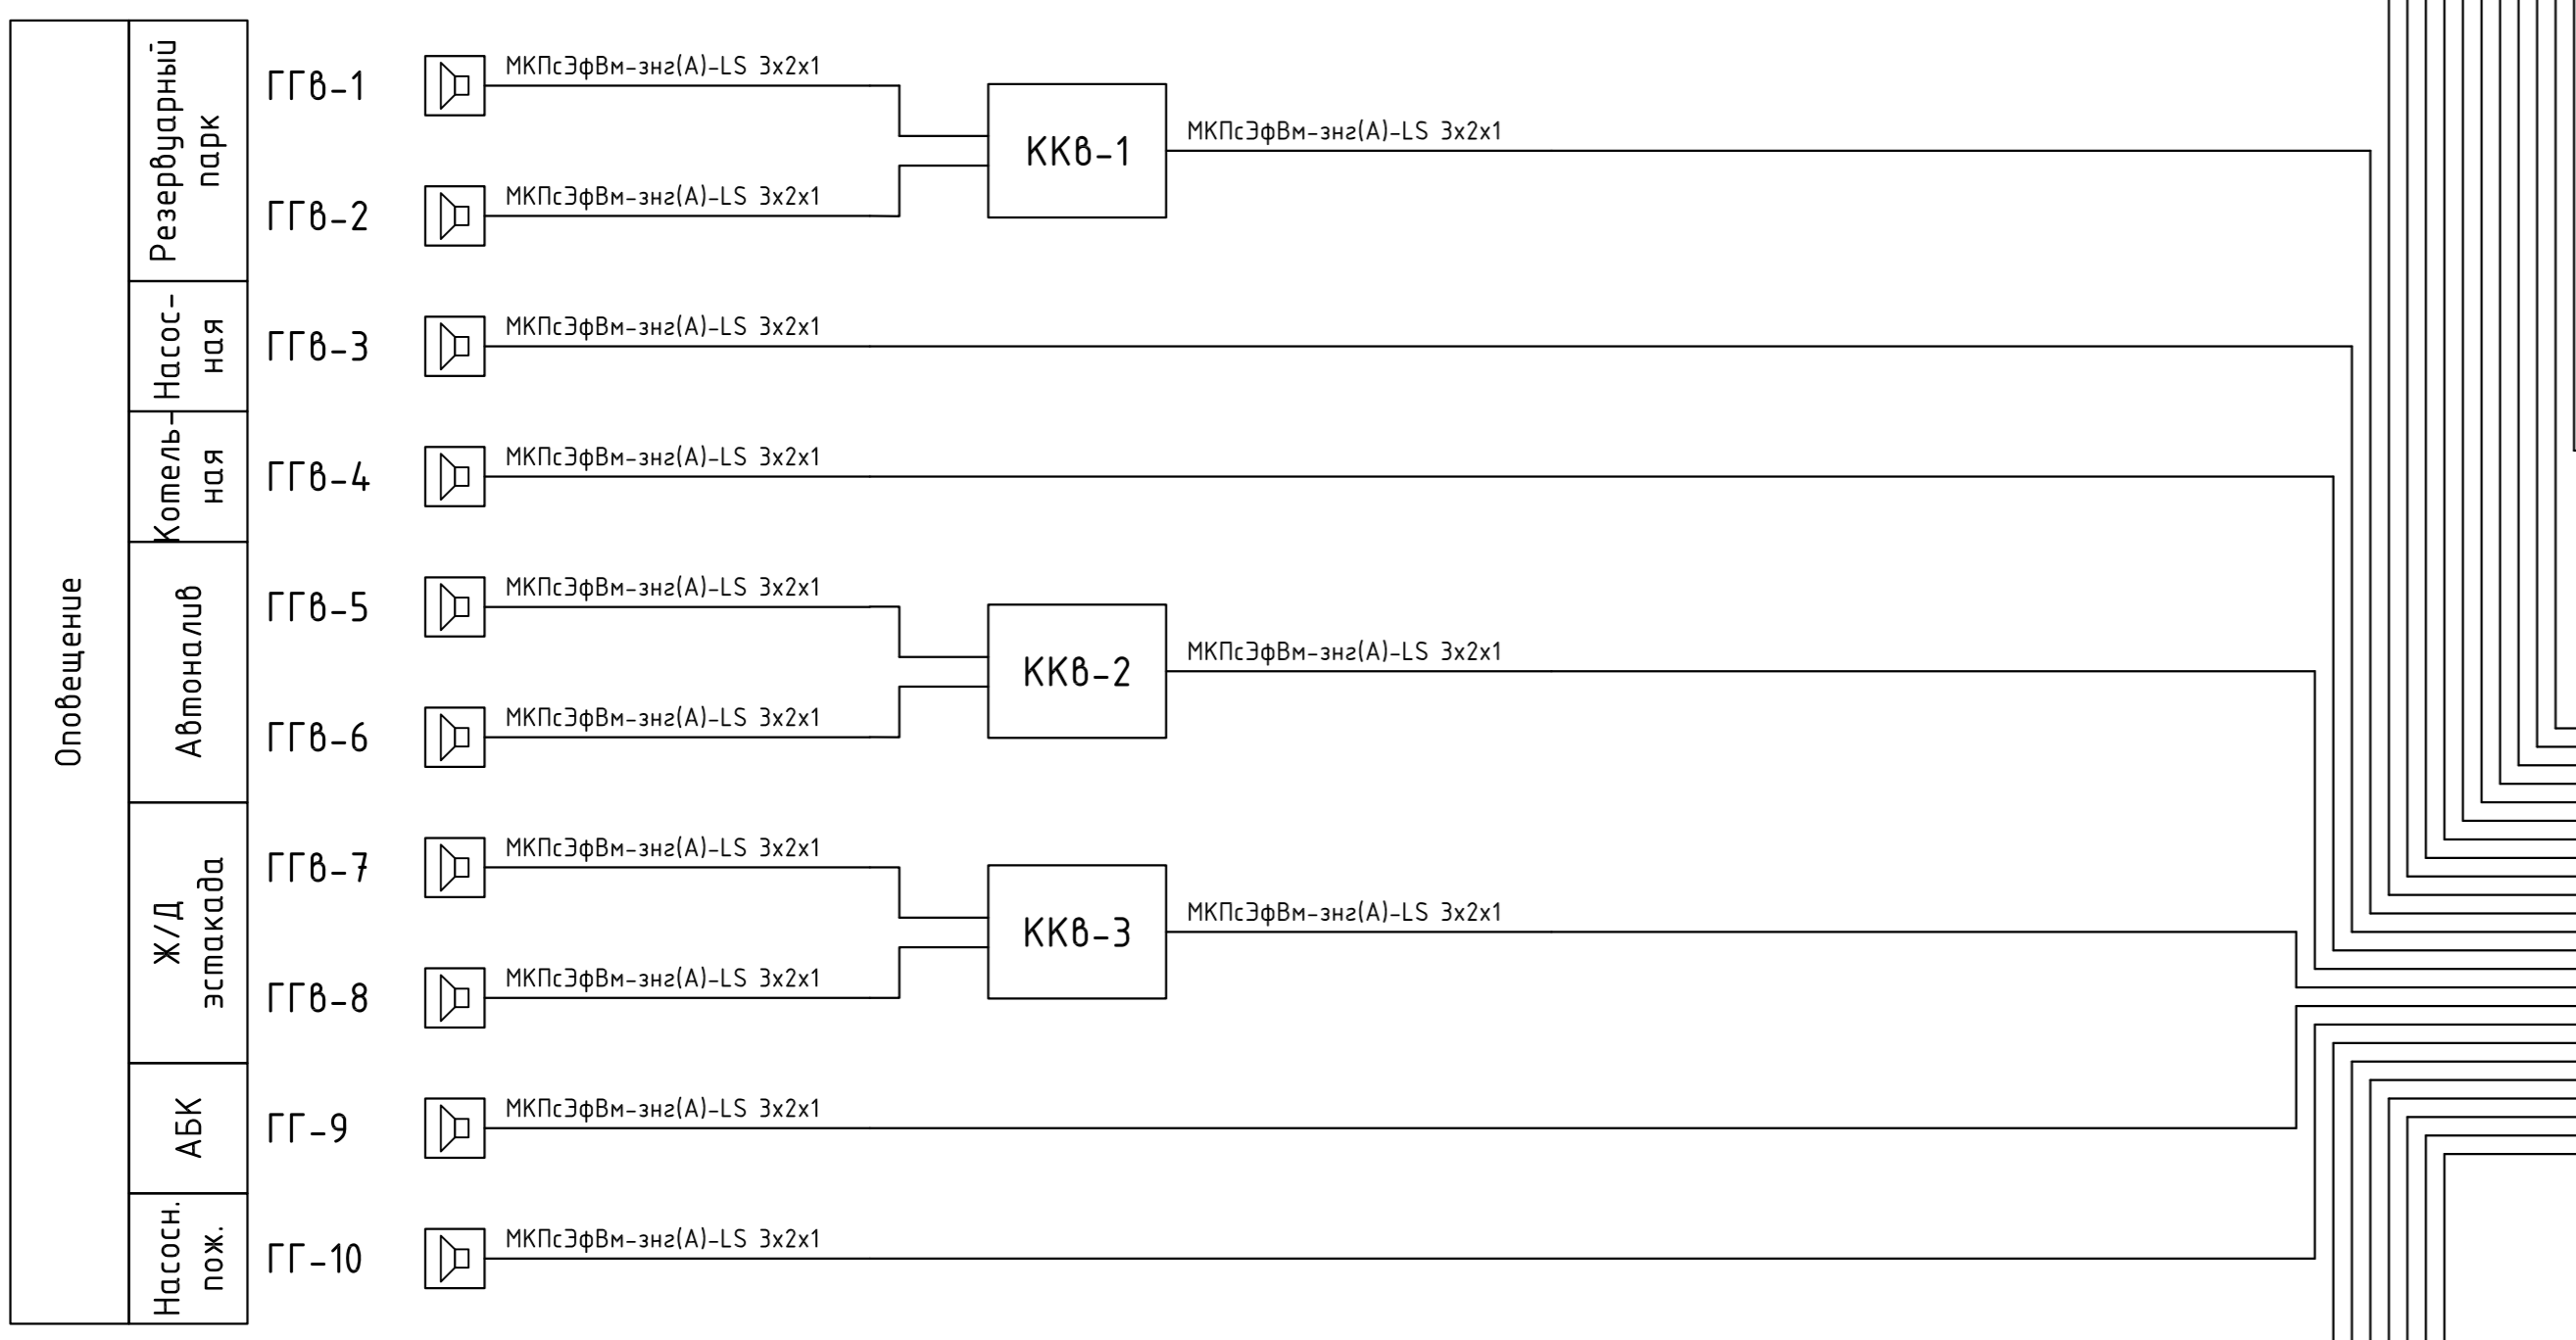

Изм. № подл. Подп. и дата. Взам. инв. №

ИОС5.СС						
Нефтебаза						
Изм.	Кол.уч.	Лист	№ док.	Подп.	Дата	
Система двухсторонней громкоговорящей связи				Стадия	Лист	Листов
				Р	1	1
Структурная схема.				ООО "Кардинал"		
ГИП						
Нач.отд.						
Провер.						
Разраб.						